ЛЕГЕНДА

- Осветително тяло LED 57W, IP54, за ок.таван
- Осветително тяло LED 36/42W, IP21, за ок.таван - дежурно осветление
- Осветително тяло LED 36/42W, IP21, за ок.таван
- E / A — Осветително тяло LED 36/42W, IP21, за ок.таван, с вграден аварием модул
- Осветително тяло тип плафон с фотоклетка LED 14W, IP54, за директен монтаж
- Осветително тяло тип плафон LED 14W, IP21, за директен монтаж
- Осветително тяло тип плафон LED 14W, IP54, за директен монтаж
- Осветително тяло тип плафон с фотоклетка LED 14W, IP21, за директен монтаж
- Евакуационна табела LED 8W, IP21, за директен монтаж
- Детектор за движение, 10A, 230V
- Единичен ключ 10A, 230V , за скрит монтаж
- Девиаторен ключ 10A, 230V, за скрит монтаж
- Извод силов 230V
- Електро табло

ЗАБЕЛЕЖКИ

1.Осветителната инсталацията да се изпълни с:
-кабел СВТ 3х1,5mm2 за работното осветление
-кабел FTG10OM1 4х1,5mm2 за аварийното осветление
-кабел СВТ 3х1,5mm2 за евакуационното осветление,
в гофрирани тръби Ø23mm скрито под мазилката, над окачени тавани и на кабелни скари.
2.Ключовете да се монтират на височина 1,0м от готов под и на 0,2м от светлата част на вратата ако не е указано друго.
3.Предвидено е евакуационно осветление с акумулаторни батерии и пиктограма, осигуряващо мин. 1 час работа и указващо пътят за евакуация към изходите.
Евакуационните осветителни тела да се монтират на височина мин H=2.00m от готов под или над вратите.
4.Всички преминавания през стени и плочи да стават в обсадна тръба, и да се замонолитят с негорим материал.
5. 3/5 заземителен проводник на захранващите кабели да не се прекъсва.
6.Вертикалните и хоризонталните кабелни трасета да се уплътнят с негорим материал при преходи през стени и плочи.
7.Всички отклонения да се правят на клеми и в разклонителни кутии, а монтажа на ключовете и контактите - с конзоли.
8.Всички кабели да бъдат маркирани през 1,5 м., като в маркировката да се запише номера на токовият кръг и кой консуматор захранва.
9.При успоредно полагане на слаботокови и силови ел.инсталации да се спазва минимално отстояние от 10 см.
10.Да се спазват минималните отстояния на силовите кабели от вентилационната и водопроводна инсталация.

ОЗНАЧЕНИЯ

250W- Мощност

РТ-Разпределително табло

1-Токов кръг N

1-Номер на ключа, управляващ осв.тяло

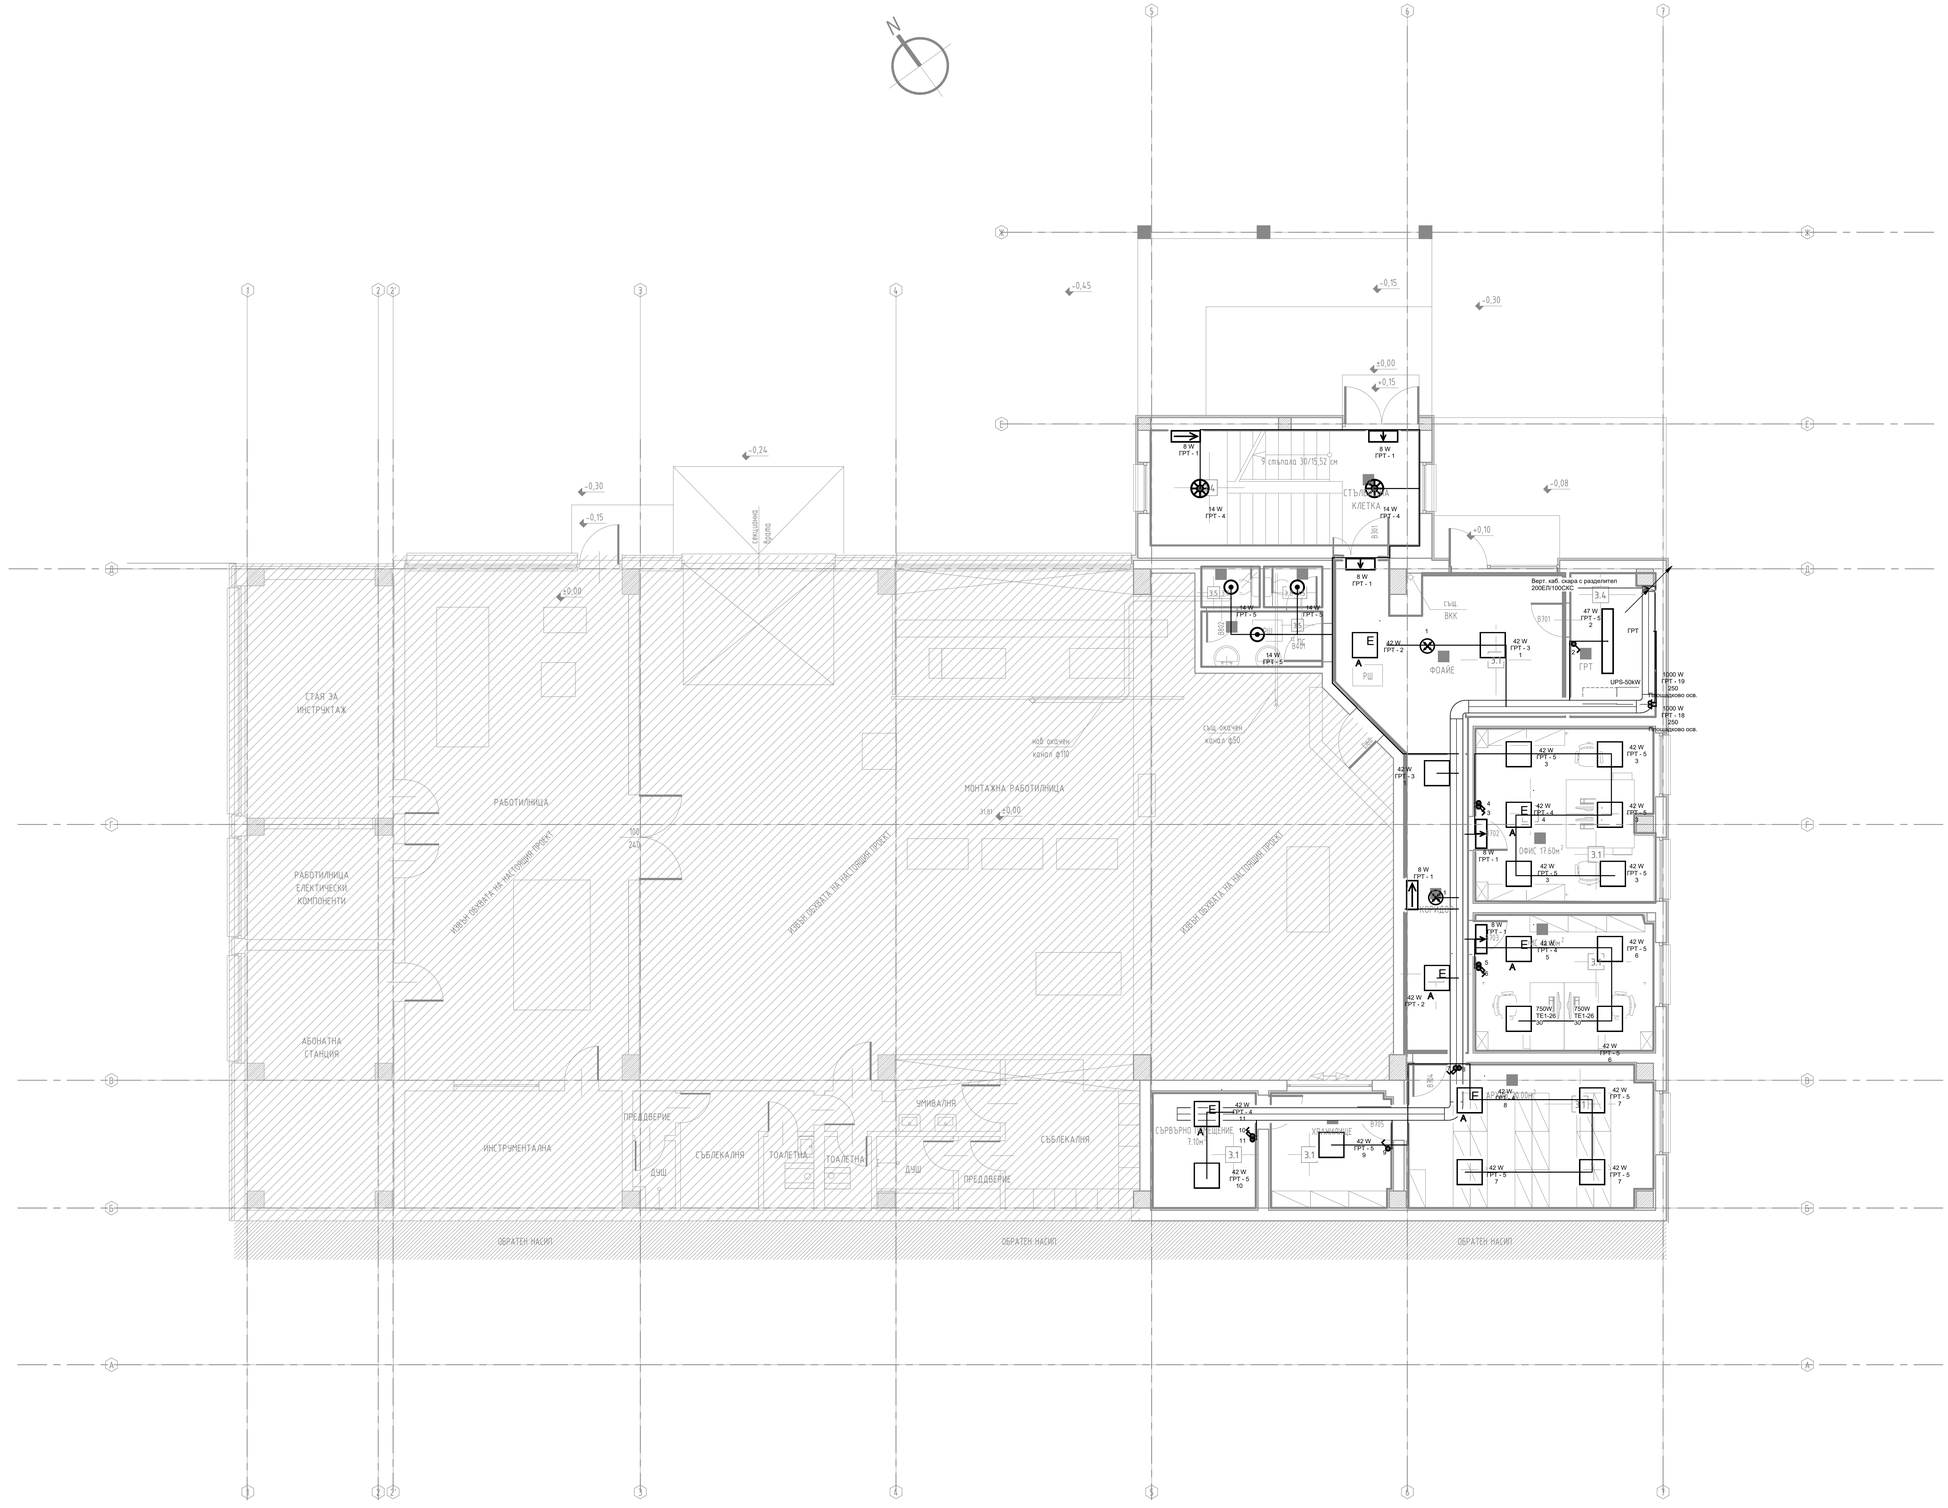
СТАЯ ЗА ИНСТРУКТАЖ
РАБОТИЛНИЦА
РАБОТИЛНИЦА ЕЛЕКТИЧЕСКИ КОМПОЗЕНТИ
АБОНАТНА СТАНЦИЯ
ИНСТРУМЕНТАЛНА
ПРЕДДВЕРИЕ
СЪБЛЕКАЛНЯ
ТОАЛЕТНА
ДУШ
МОНТАЖНА РАБОТИЛНИЦА
УМИВАЛНЯ
СЪБЛЕКАЛНЯ
ПРЕДДВЕРИЕ
ОБРАТЕН НАСИП
ОБРАТЕН НАСИП
ОБРАТЕН НАСИП
ТОКОВ ОБХВАТ НА ЗАЗЕМИТЕЛЕН ПРОЕКТ
ТОКОВ ОБХВАТ НА ЗАЗЕМИТЕЛЕН ПРОЕКТ
ТОКОВ ОБХВАТ НА ЗАЗЕМИТЕЛЕН ПРОЕКТ
СТЪЛБИЩНА КЛЕТКА
ФОАЙЕ
ВКК
СЪРВЪРНО ПОМЕЩЕНИЕ
ХИГИЕНИТЕ
ОФИС 17.60м²
Верт. каб. скара с разделител 200ДЕЛ100СКС
UPS-50kW
ГРТ
ГРТ
РШ
8 W ГРТ - 1
14 W ГРТ - 4
14 W ГРТ - 5
42 W ГРТ - 2
42 W ГРТ - 3
42 W ГРТ - 4
42 W ГРТ - 5
42 W ГРТ - 6
42 W ГРТ - 7
1000 W ГРТ - 19
1000 W ГРТ - 18
750W ТЕ1-26
Прожекторно осв.
Прожекторно осв.
Аварийно осв.
Аварийно осв.
Аварий