Л Е Г Е Н Д А

- Силов извод - връзка на проводник/кабел 230V
- Силов извод - връзка на проводник/кабел 380V
- Контакт Шуко 16А, 230V, IP21, за скрит монтаж
- Двоен контакт Шуко 16А, 230V, IP21, за скрит монтаж
- Контакт Шуко 16А, 230V, IP44, за скрит монтаж
- Стенна кутия с 5 гнезда: 3бр.КО-UPS 2бр.1xRG45
- Електро табло

З А Б Е Л Е Ж К И

1.Силовата инсталация да се изпълни с кабел N2XH на кабелни скари, в гофрирани тръби Ø23mm над окачени тавани.
2.Контактите излази да се монтират на 30см от пода.
3.Всички премиавания през стени и плочи да стават в обсадна тръба, и да се замонолитят с негорим материал.
4.3/5 заземителен проводник на захранващите кабели да не се прекъсва.
5.Вертикалните и хоризонталните кабелни трасета да се уплътнят с негорим материал при преходи през стени и плочи.
6.Вискочената на силовите изводи захранващи ОВК и технологични консуматори,да е съгласно съответните проекти.
7.Всички отклонения да се правят на клеми и в разклонителни кутии, а монтажа на ключовете и контактите - с конзоли. Силовите разклонителни кутии да бъдат отделени от слаботоковите.

О З Н А Ч Е Н И Я

250W- Мощност

1-Токов кръг N

РТ-Разпределително табло

1-Номер на ключа, управляващ осв.тяло

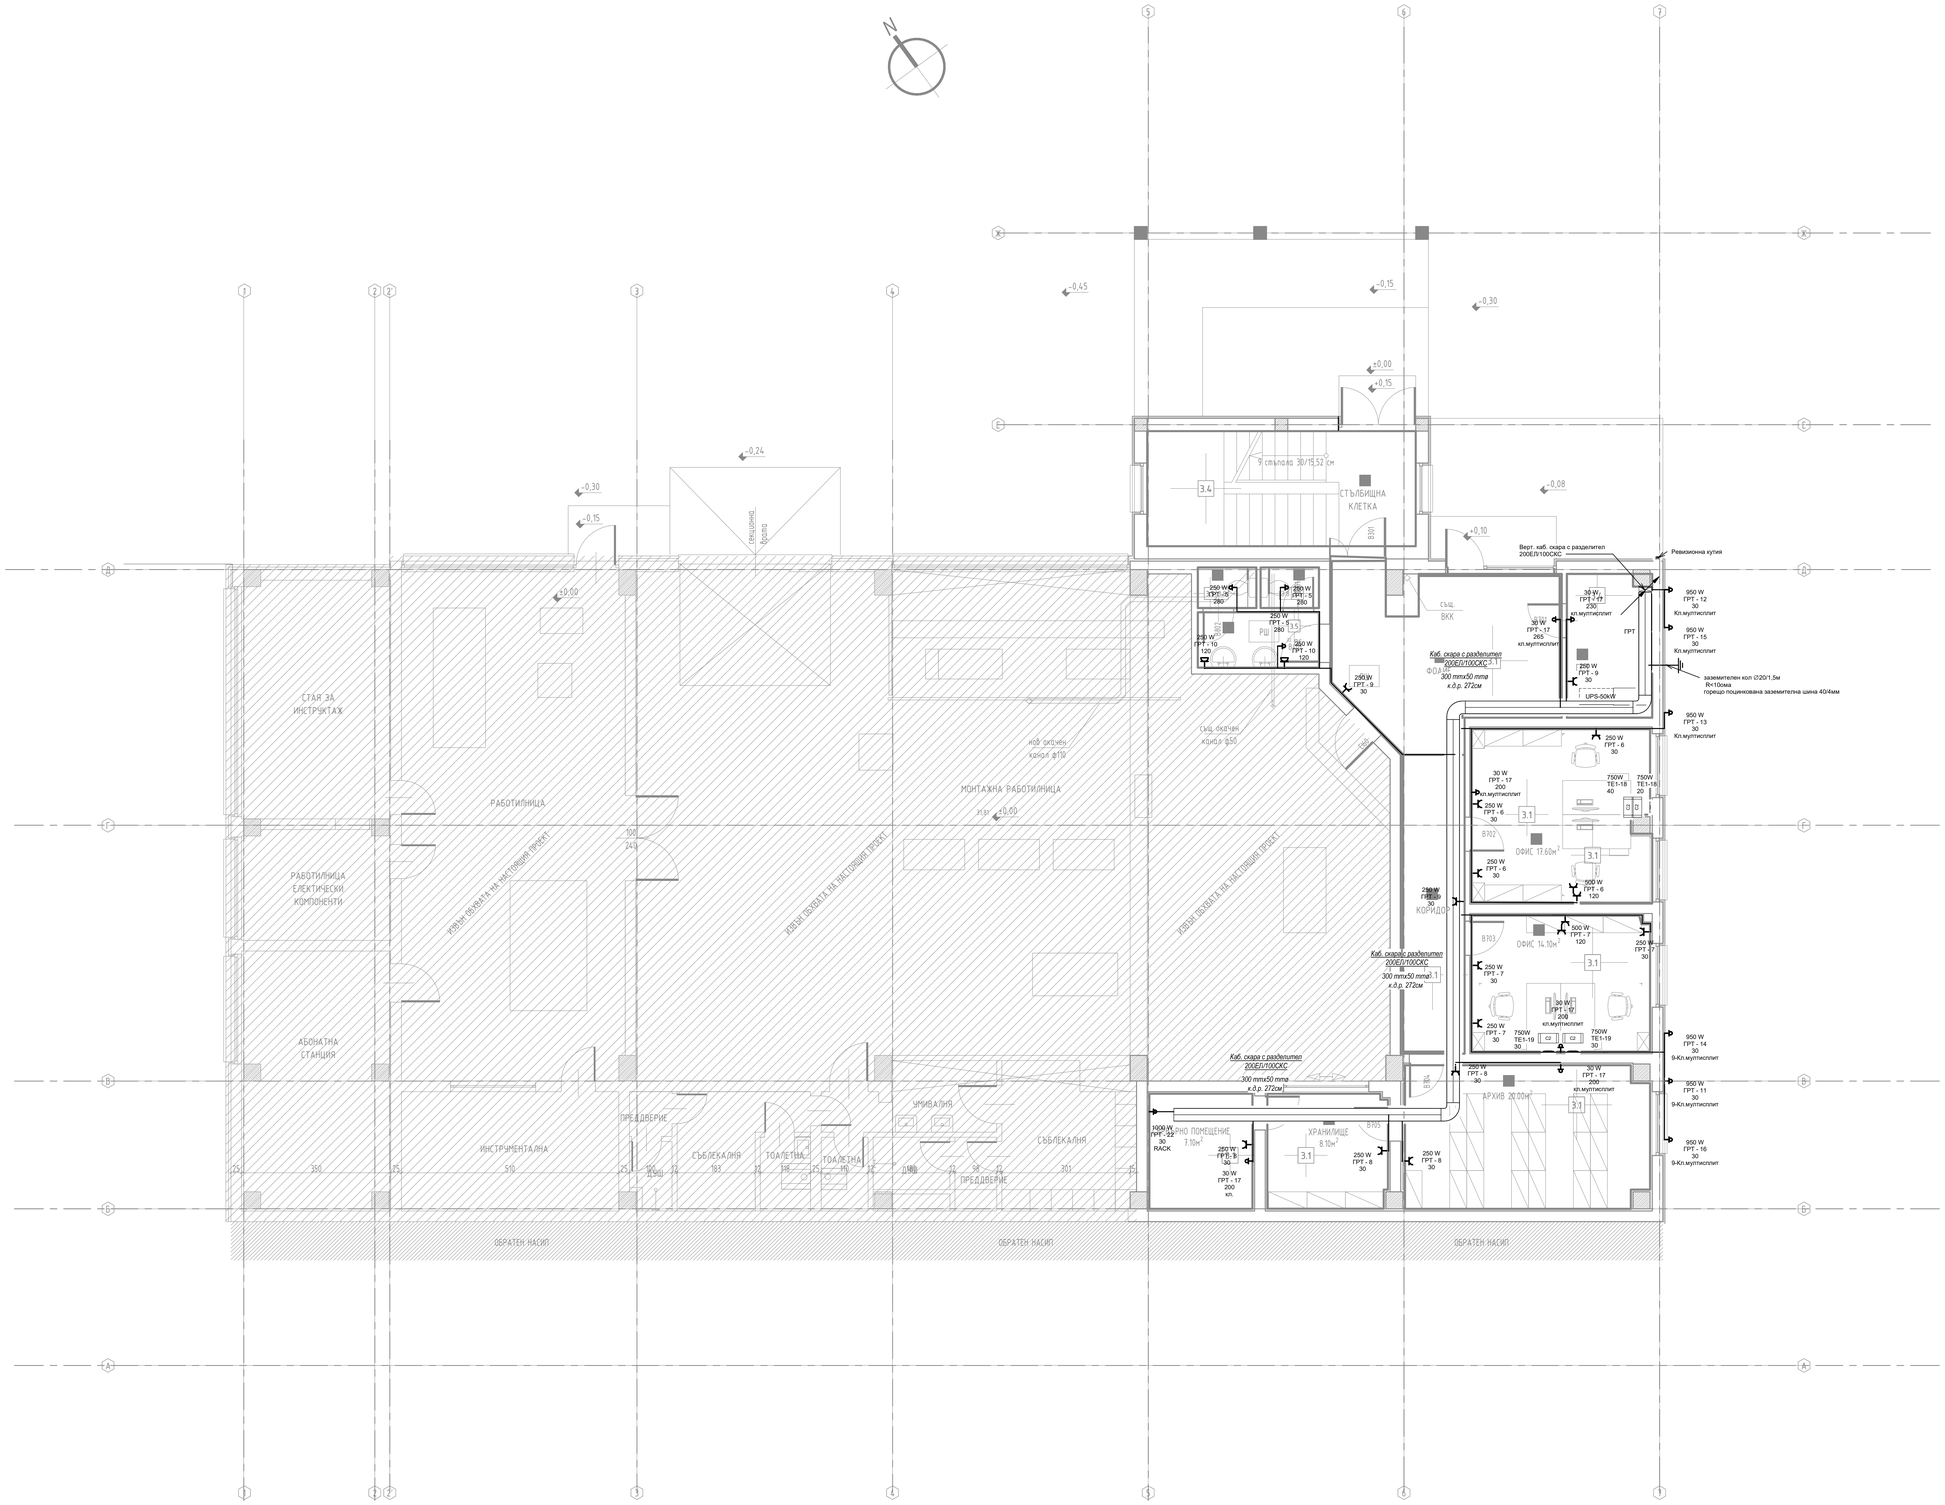

РАЗПРЕДЕЛЕНИЕ ПЪРВИ ЕТАЖ кота ±0,00 М1:50

ЕКА STUDIO
ARCHITECTURE AND PROJECT DESIGNERS
ЕКА СТУДИО ЕООД
1700 СОФИЯ , ЖК. ВИТОША, БЛ. 5Б, ЕТ. 1, ОФИС 8
+359 2 962 4283
office@ekastudio.bg, ekastudio.bg@gmail.com
www.ekastudio.bg

ВЪЗЛОЖИТЕЛ / CLIENT:

ВЪЗЛОЖИТЕЛ / CLIENT:

ОБЕКТ / PROJECT NAME :

ТЕКУЩ РЕМОНТ
НА АДМИНИСТРАТИВНА СГРАДА
НА "АЕЦ Козлодуй - Нови мощности" ЕАД.

МЕСТОПОЛОЖЕНИЕ / PROJECT LOCATION :

ул. "Панайот Хитов" №1а, гр. Козлодуй
общ. Козлодуй, обл. Враца.
ид. сграда: 37798.501.41.3, 37798.501.41.4

ЧАСТ / SECTOR:

ЕЛЕКТРО / ELECTRO

ПРОЕКТАНТ / DESIGNER
инж. ТОДОР ПЕТРАКИЕВ

ПРОЕКТАНТСКА ПРАВОСПОСОБНОСТ / STAMP:

ЧЕРТЕЖ / DRAWING :

Силова инсталация к.+0.00

СЪГЛАСУВАЛИ / IN COORDINATION WITH :

АРХИТЕКТУРА и ПБ / ARCHITECTURE, FS:
арх. Антон Еленин
КОНСТРУКЦИИ / STRUCTURE :
инж. Кости Дудов
ВиК / W/S :
инж. Стоян СТОЙНОВ
ОВК и ТЕХ.РАБ. / H
инж. Стоян ПОПОВ

ФАЗА / STAGE :
ТЕХНИЧЕСКИ ПРОЕКТ /TECHNICAL DESIGN

МАЩАБ/S CALE :	РЕВИЗИЯ / REVISION :
1 : 50	REV 01
ДАТА / DATA : 12.2024 г.	ЛИСТ / SHEET: 201