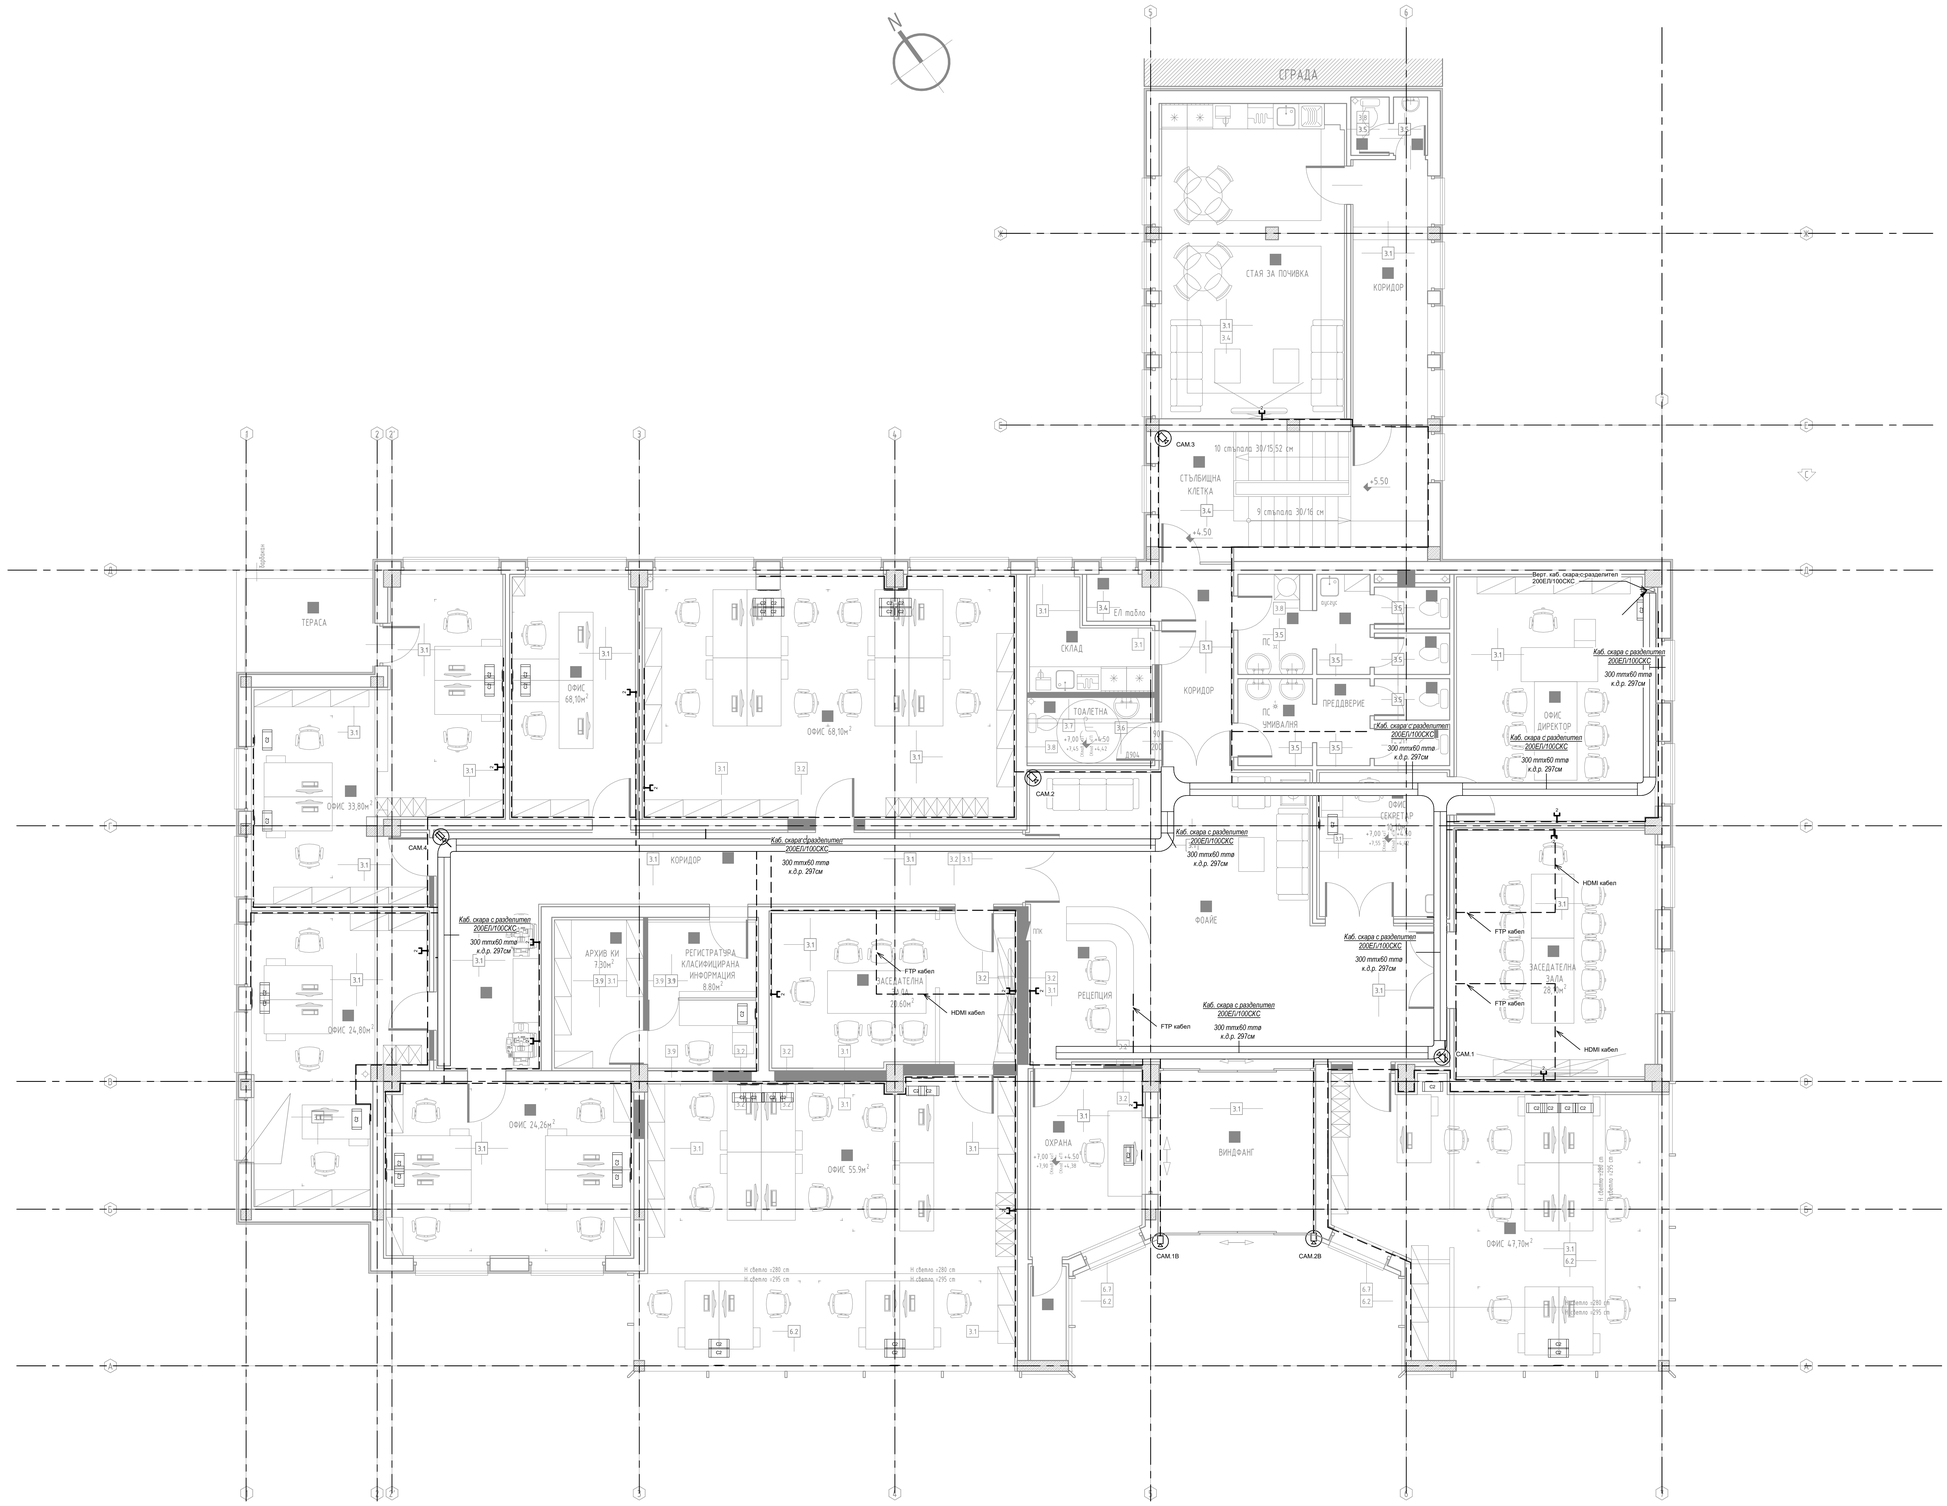

РАЗПРЕДЕЛЕНИЕ ВТОРИ ЕТАЖ кота +4,50 М1:50

Л Е Г Е Н Д А

Информационна розетка 2xRJ45 cat.6a, за скрит монтаж

Стенна кутия с 5 гнезда:
36р.KO-UPS
26р.1xRG45

RACK 47U

ЗАБЕЛЕЖКИ

1.Системата да се изпълни с кабел FTP cat.6a на кабелни скари, в гофирани тръби Ø23мм над окачен таван и скрито зад мазилката и в твърди PVC тръби Ø23mm в подовата замазка.
2.Кабелите да се изтеглят към съответния комуникационен шкаф.
3.Активното оборудване е доставка на собственика на самостоятелния обект.
4.При полагане на гофрирани тръби, в тях да се изтегли предварително водач.
5.При успоредно полагане на силови и слаботокови кабели, да се спазва минимално отстояние 10см.

ОЗНАЧЕНИЯ

R1- Номер комуникационен шкаф

01- Пореден номер суич

Л Е Г Е Н Д А

IP булет камера

ЗАБЕЛЕЖКИ

1.Системата да се изпълни с кабел FTP cat.6a на кабелни скари, в гофирани тръби Ø23мм над окачен таван и скрито зад мазилката.
2.Кабелите да се изтеглят към съответния комуникационен шкаф.
3.При полагане на гофрирани тръби, в тях да се изтегли предварително водач.
4.При успоредно полагане на силови и слаботокови кабели, да се спазва минимално отстояние 10см.

ОЗНАЧЕНИЯ

CAM1- Номер на камерата на съответното ниво

ЕКА СТУДИО ЕООД
1700 СОФИЯ , ЖК. ВИТОША, БУЛ. ВЕЛ. ВЪРБАНОВ 1, СЕКЦ. В
+359 2 992 4081
office@ekastudio.bg, ekastudio.bg@gmail.com
www.ekastudio.bg

ВЪЗЛОЖИТЕЛ / CLIENT:

ВЪЗЛОЖИТЕЛ / CLIENT:

ОБЕКТ / PROJECT NAME :

**ТЕКУЩ РЕМОНТ
НА АДМИНИСТРАТИВНА СГРАДА
НА "АЕЦ Козлодуй - Нови мощности" ЕАД.**

МЕСТОПОЛОЖЕНИЕ / PROJECT LOCATION :

ул."Панайот Хитов" №1а, гр. Козлодуй
общ. Козлодуй, обл. Враца.
ид. сграда: 37798.501.41.3, 37798.501.41.4

ЧАСТ / SECTOR:

ЕЛЕКТРО / ELECTRO

ПРОЕКТАНТ / DESIGNER :
инж. ТОДОР ПЕТРАКИЕВ

ПРОЕКТАНТСКА ПРАВОСПОСОБНОСТ / STAMP:

ЧЕРТЕЖ / DRAWING :

Слаботокова инсталация к.+4.50

СЪГЛАСУВАЛИ / IN COORDINATION WITH :

АРХИТЕКТУРА и ПБ / ARCHITECTURE, FS:
арх. Антон ЕЛИЕВ
ВИК / WATER SUPPLY AND SEWERAGE, PLUMBING AND HEATING INSTALLATIONS, GAS INSTALLATIONS, FIRE PROTECTION INSTALLATIONS, SPECIAL INSTALLATIONS AND AUTOMATION, ELECTRICAL INSTALLATIONS, ELECTRICAL EQUIPMENT, ELECTRICAL NETWORKS