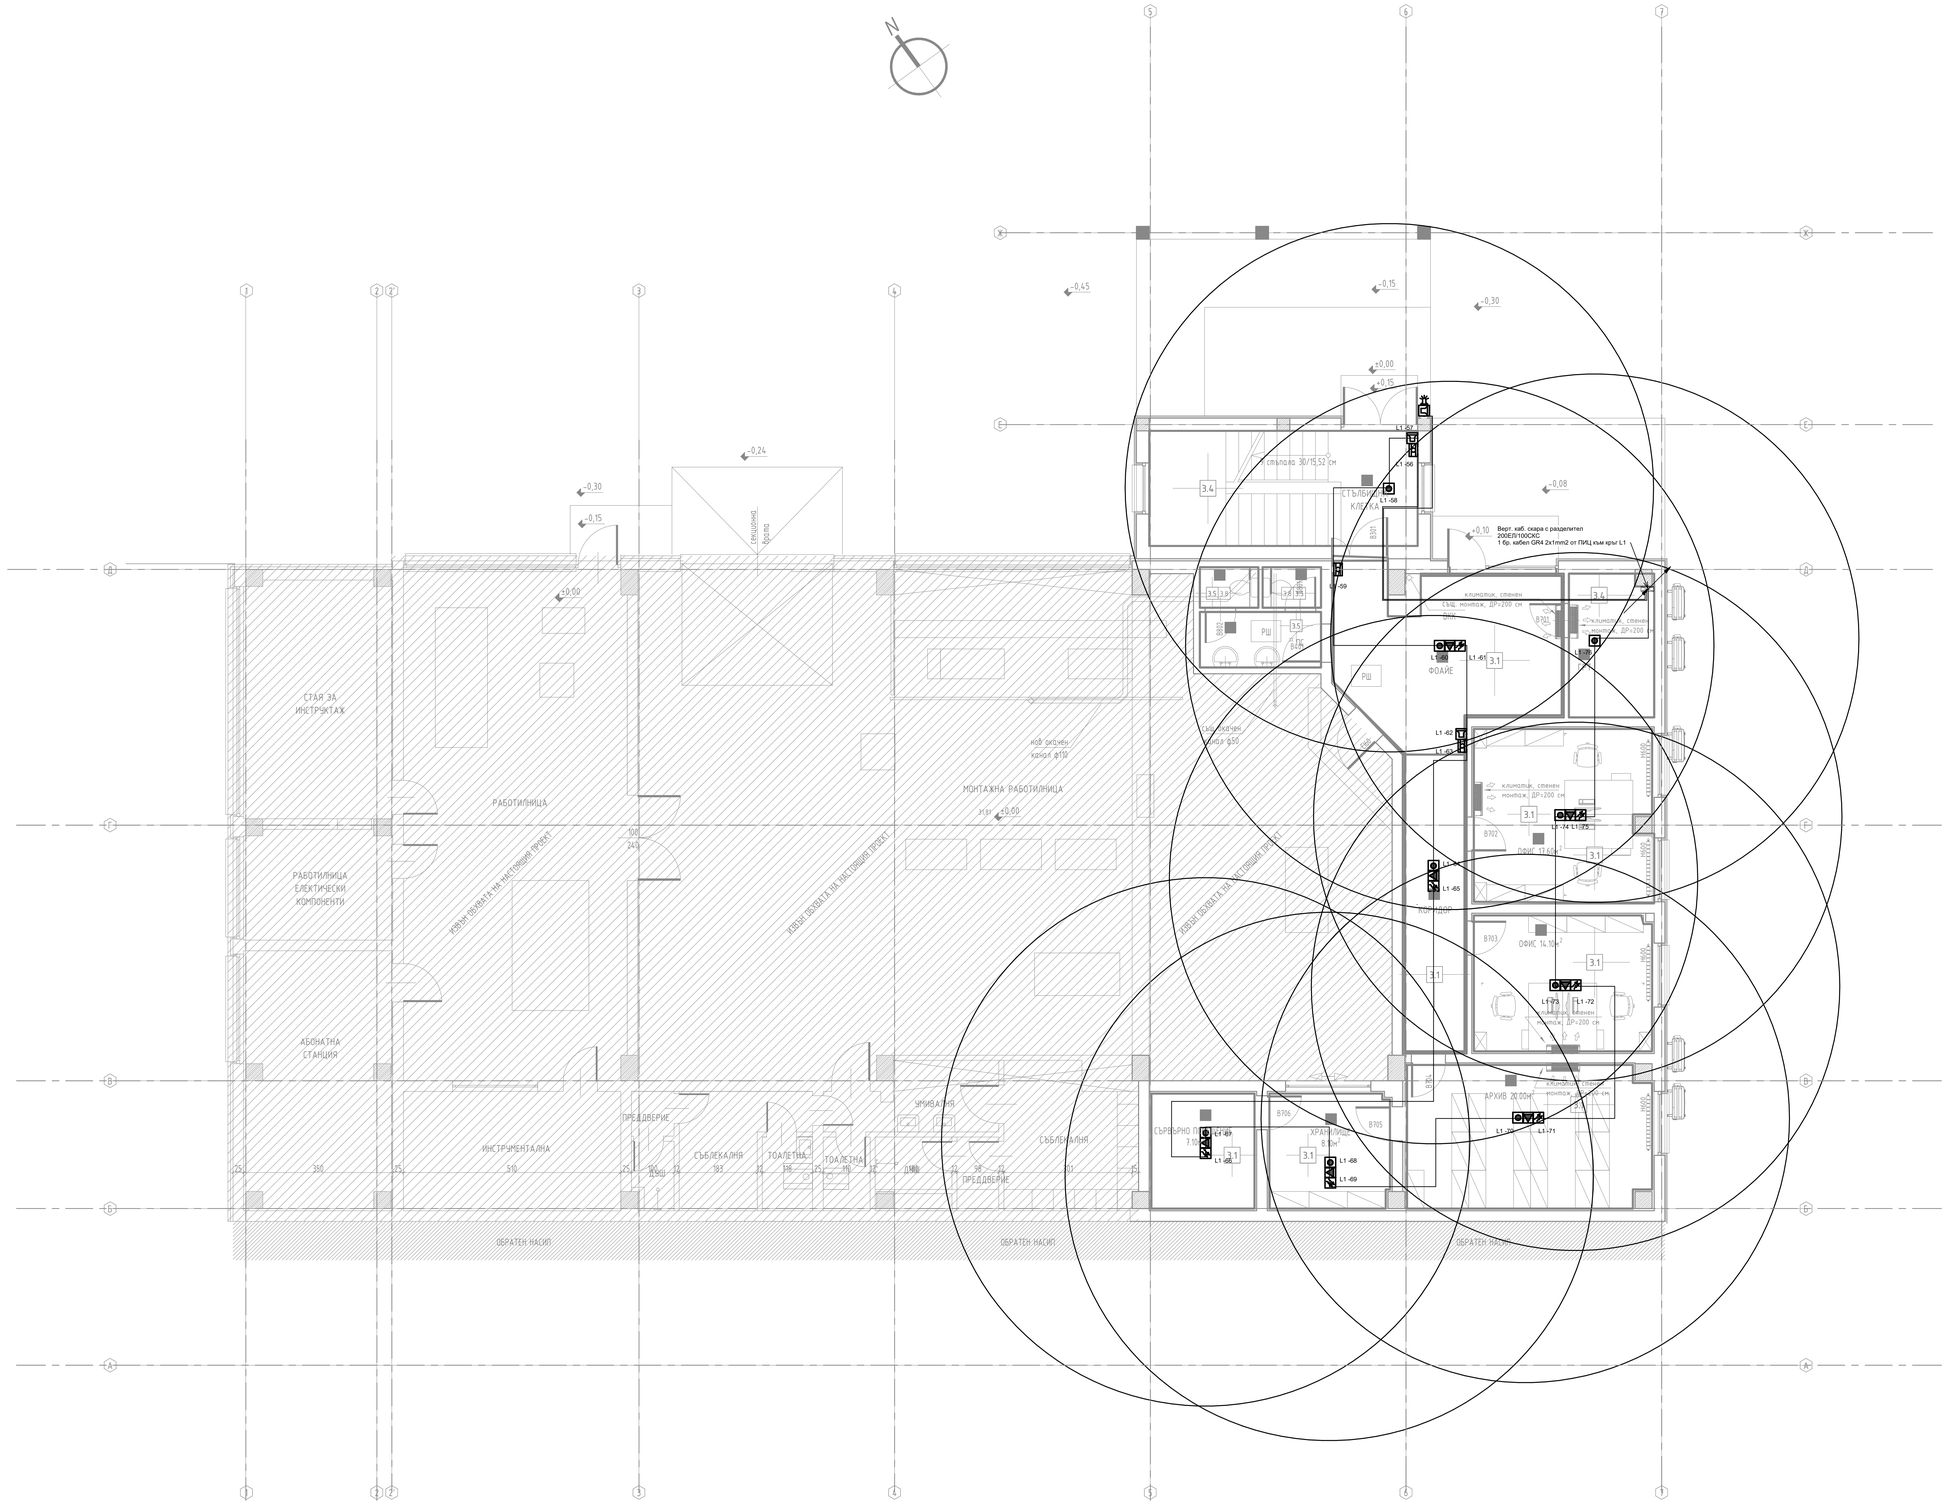

РАЗПРЕДЕЛЕНИЕ ПЪРВИ ЕТАЖ кота ±0,00 М1:50

ЛЕГЕНДА

- Адресируем димно-оптичен датчик за основен таван
- Адресируем димно-оптичен датчик за окачен таван
- Светлинен индикатор
- I/O-1/1 — 1 Входно - 1 изходен модул
- Адресируем ръчен пожароизвестител
- Адресируема вътрешна сирена
- Адресируема пожароизвестителна система
- Радиус на действие на датчици- 6,2 м.

ЗАБЕЛЕЖКИ

1.Детекторите се монтират на разстояние 0,50м от осветително тяло и 1.00м от вентилационна решетка.
2.Ръчният детектор се монтира на височина 1,40м от готов под.
3.Външната сирена с флаш-лампа се монтира на фасадата на височина 3,00м от кота терен, а вътрешната на височина 2,20м от готов под.
4.Инсталацията се изпълнява с пожароустойчив кабел GR4 2x1мм².
5.Пожароизвестителната централа се монтира на височина 1,50м.

ОЗНАЧЕНИЯ

L1- Кръг

1- пореден номер

ЕКА СТУДИО ЕООД
1700 СОФИЯ , КВ. ВИТОША, БЛ. 56, ET. 1, ОФИС 8
ТЕЛ: 029 2 992 4080
office@ekastudio.bg, ekastudio@gmail.com
www.ekastudio.bg

ВЪЗЛОЖИТЕЛ / CLIENT:

ВЪЗЛОЖИТЕЛ / CLIENT:

ОБЕКТ / PROJECT NAME :

ТЕКУЩ РЕМОНТ НА АДМИНИСТРАТИВНА СГРАДА НА "АЕЦ Козлодуй - Нови мощности" ЕАД.

МЕСТОПОЛОЖЕНИЕ / PROJECT LOCATION :

ул."Панайот Хитов" №1а, гр. Козлодуй
общ. Козлодуй, обл. Враца.
ид. сграда: 37798.501.41.3, 37798.501.41.4

ЧАСТ / SECTOR:

ЕЛЕКТРО / ELECTRO

ПРОЕКТАНТ / DESIGNER :
инж. ТОДОР ПЕТРАКИЕВ

ПРОЕКТАНТСКА ПРАВОСПОСОБНОСТ / STAMP:

ЧЕРТЕЖ / DRAWING :
Пожаромзвестителна инсталация к.+0.00

СЪГЛАСУВАЛИ / IN COORDINATION WITH :

АРХИТЕКТУРА и ПБ / ARCHITECTURE, FS:
арх. Антон ЕЛКОВ
КОНСТРУКЦИИ / STRUCTURE :
инж. Кости ДЕДОВ
ВиК / HVAC
инж. Стоян СТОЯНОВ
ОВК и ПБ / HVAC, FS
инж. Стоян ПОПОВ

ФАЗА / STAGE :
ТЕХНИЧЕСКИ ПРОЕКТ /TECHNICAL DESIGN

МАЩАБ/S CALE : 1 : 50

РЕВИЗИЯ / REVISION : REV 01

ДАТА / DATA : 12.2024 г.

ЛИСТ / SHEET: 5D1