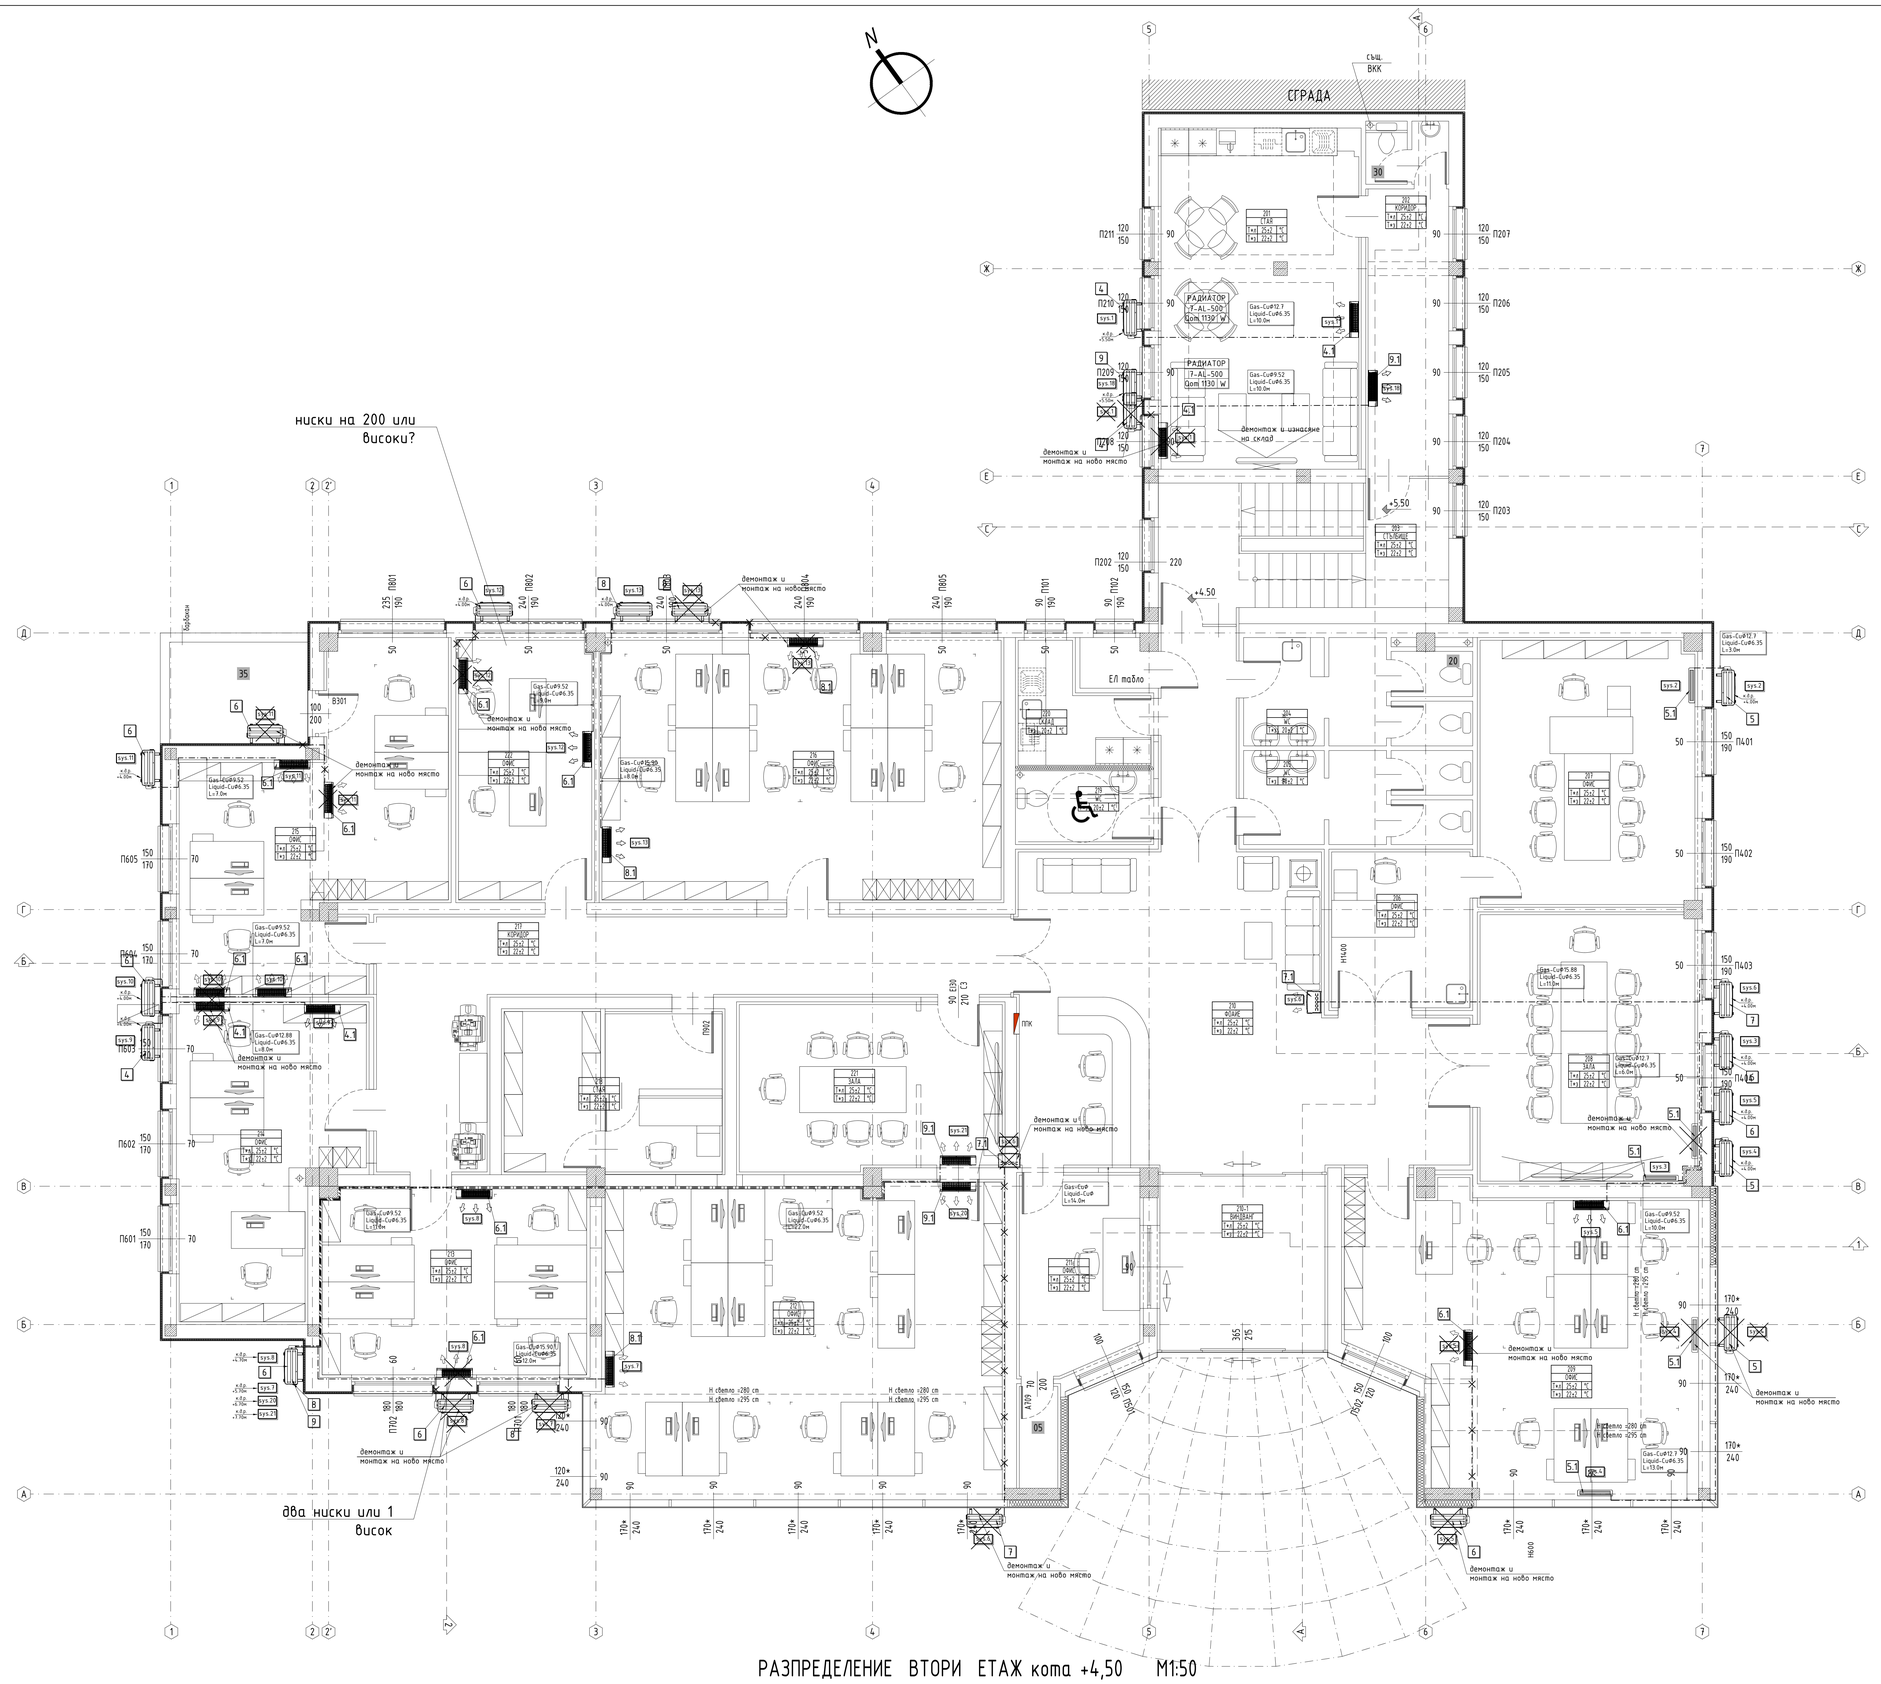

РАЗПРЕДЕЛЕНИЕ ВТОРИ ЕТАЖ кота +4,50 М1:50

9.1	Климатизатор за висок стенен монтаж Qox=3.50(0.85–4.50)kW; Qom=3.81(1.0–4.90)kW W/H/D – 907/292/200мм, Nел=30W/230V; m=10.5кг модел: GREE GWH12	9	Доставка
9.	Външно тяло на климатизатор сплит с–ма Qox=3.50(0.85–4.50)kW; Qom=3.81(1.0–4.90)kW W/H/D – 802/555/350мм; Nел=0.95kW/230V; m=30кг	9	Доставка
8.1	Климатизатор за висок стенен монтаж Qox=7.1(2.0–8.85)kW; Qom=8.0(1.8–9.45)kW W/H/D – 1135/328/247мм, Nел=30W/230V; m=16.5кг модел: GREE GWH24	2	Съществ.
8.	Външно тяло на климатизатор сплит с–ма Qox=7.1(2.0–8.85)kW; Qom=8.0(1.8–9.45)kW W/H/D – 658/660/402мм; Nел=2.03kW/230V; m=41.5кг	2	Съществ.
7.1	Климатизатор колонен тип Qox=10.0(2.10–10.2)kW; Qom=10.0(1.70–10.40)kW W/H/D – 600/1850/329мм, Nел=30W/230V; m=49кг модел: Mitsubishi Heavy FDF100DH	1	Съществ.
7.	Външно тяло на климатизатор сплит с–ма Qox=10.0(2.10–10.2)kW; Qom=10.0(1.70–10.40)kW W/H/D – 880/845/340мм; Nел=3.39kW/230V; m=70кг	1	Съществ.
6.1	Климатизатор за висок стенен монтаж Qox=3.50(0.85–4.50)kW; Qom=3.81(1.0–4.90)kW W/H/D – 907/292/200мм, Nел=30W/230V; m=10.5кг модел: GREE GWH12	4	Съществ.
6.	Външно тяло на климатизатор сплит с–ма Qox=3.50(0.85–4.50)kW; Qom=3.81(1.0–4.90)kW W/H/D – 802/555/350мм; Nел=0.95kW/230V; m=30кг	4	Съществ.
5.1	Климатизатор за подов монтаж Qox=5.0(1.1–5.6)kW; Qom=6.0(0.8–7.4)kW W/H/D – 800/600/238мм, Nел=30W/230V; m=19кг модел: Mitsubishi Heavy SRF50ZSX-W	3	Съществ.
5.	Външно тяло на климатизатор сплит с–ма Qox=5.0(1.1–5.6)kW; Qom=6.0(0.8–7.4)kW W/H/D – 800/640/290мм, Nел=1.58kW/230V; m=45кг	3	Съществ.
4.1	Климатизатор за висок стенен монтаж Qox=4.6(1.0–5.3)kW; Qom=5.2(1.0–5.65)kW W/H/D – 970/300/225мм, Nел=30W/230V; m=13.5кг модел: GREE GWH18	3	Съществ.
4.	Външно тяло на климатизатор сплит с–ма Qox=4.6(1.0–5.3)kW; Qom=5.2(1.0–5.65)kW W/H/D – 735/555/330мм, Nел=1.35kW/230V; m=26.5кг	3	Съществ.
No	НАИМЕНОВАНИЕ	Бр.	Забележка

ЛЕГЕНДА:

- 107 / СТАЯ / t°в | 25±2 °C / t°з | 22±2 °C – номер на помещение / предназначение / поддържана температура в летен режим / поддържана температура в зимен режим
- – конвектор за отопление
- – електрично кутия за ВиК
- – алуминиев радиатор
- – радиаторен вентил с термоглава
- – алуминиева лира

ЗАБЕЛЕЖКИ:

1. При започване на СМР-то на обекта се предвижда да се демонтират и изнесат на склад всички алуминиеви радиатори и вентилаторни конвектори на отоплителната инсталация.
2. При започване на СМР-то на обекта се предвижда да се демонтират и изнесат на склад всички съществуващи инверторни климатични системи.
3. Съществуващата климатична система не функционира към момента и същата се предвижда да се демонтира и изнесе на склад.
4. Съществуващата вентилационна система не функционира към момента и същата се предвижда да се демонтира и изнесе на склад.
5. След приключване на СМР-то на етап _ определен от Възложителя на обекта се предвижда съществуващите алуминиеви радиатори и вентилаторни конвектори на отоплителната инсталация да се монтират на местата показани в графичната част на настоящия проект.
6. След приключване на СМР-то на етап _ определен от Възложителя на обекта се предвижда съществуващите инверторни климатични системи да се монтират на местата показани в графичната част на настоящия проект.

ЕКА СТУДИО ЕООД
1700 СОФИЯ , ЖК. ВИТОША, БЛ. 56, ЕТ. 1, ОФИС 8
+359 2 992 4081
office@ekastudio.bg, ekastudio.bg@gmail.com
www.ekastudio.bg

ВЪЗЛОЖИТЕЛ / CLIENT:

ВЪЗЛОЖИТЕЛ / CLIENT:

ОБЕКТ / PROJECT NAME:

ТЕКУЩ РЕМОНТ
НА АДМИНИСТРАТИВНА СГРАДА
НА "АЕЦ Козлодуй - Нови мощности" ЕАД.

МЕСТОПОЛОЖЕНИЕ / PROJECT LOCATION:

ул. "Панайот Хитов" №1а, гр. Козлодуй
общ. Козлодуй, обл. Враца.
ид. сграда: 37798.501.41.3, 37798.501.41.4

ЧАСТ / SECTOR:

ОВК / HVAC

ПРОЕКТАНТ / DESIGNER :
ИНЖ. СТОЯН ПОПОВ

ПРОЕКТАНТСКА ПРАВОСПОСОБНОСТ / STAMP:

ЧЕРТЕЖ / DRAWING:

Климатизация - план на кота +4.50м

СЪГЛАСУВАЛИ / IN COORDINATION WITH:

АРХИТЕКТУРА и ПБ / ARCHITECTURE, FS:
арх. Антон Енчев
КОНСТРУКЦИИ / STRUCTURE :
инж. Кости ДЕДОВ
ЕЛЕКТРО / ELECTRO :
инж. Тодор ПЕТРАНОВ
ВиК / WSS :
инж. Стоян СТОЙНОВ
ОВК и ЕЕ/ HVAC, EE :
инж. Стоян ПОПОВ

ФАЗА / STAGE :
ТЕХНИЧЕСКИ ПРОЕКТ /TECHNICAL DESIGN

МАЩАБ/ SCALE :	РЕВИЗИЯ / REVISION :
М 1:50	REV 01
ДАТА / DATA : 03.2025 г.	ЛИСТ / SHEET: 4/7