ЩРАНГ СХЕМА

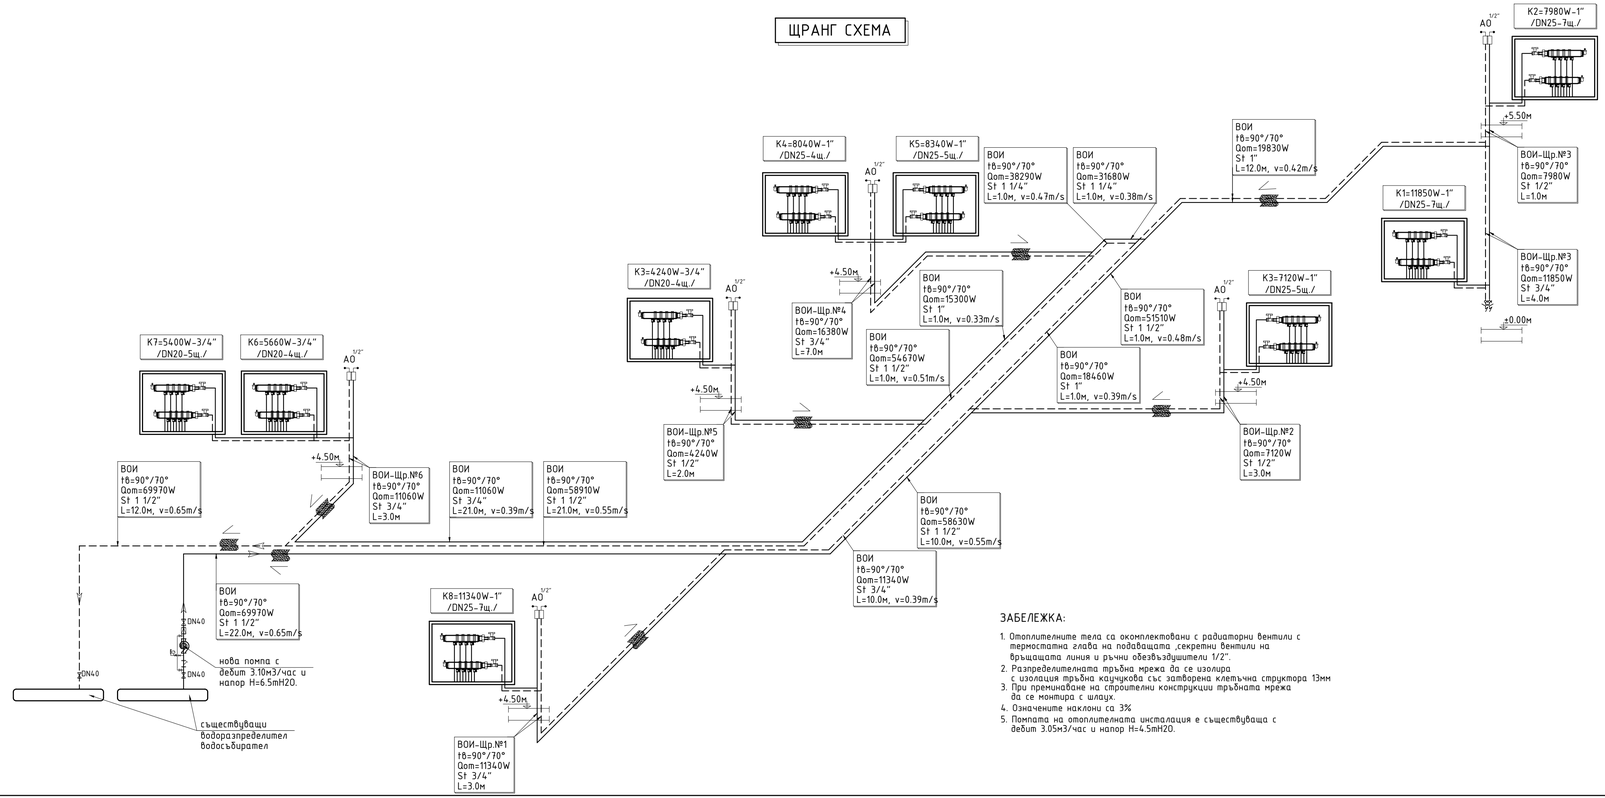

ЗАБЕЛЕЖКА:

1. Отоплителните тела са окомплектовани с радиаторни вентили с термостатна глава на подаващата ,секретни вентили на връщащата линия и ръчни обезвъздушители 1/2".
2. Разпределителната тръбна мрежа да се изолира с изолация тръбна каучукова със затворена клетъчна структора 13мм
3. При преминаване на строителни конструкции тръбната мрежа да се монтира с шлаух.
4. Означените наклони са 3%
5. Помпата на отоплителната инсталация е съществуваща с дебит 3.05м3/час и напор H=4.5mH2O.

ЕКА СТУДИО ЕООД
1700 СОФИЯ , КВ. ВИТОША, БЛ. 56, ЕТ. 1, ОФИС 8
+359 2 992 4081
office@ekastudio.bg, ekastudio.bg@gmail.com
www.ekastudio.bg

ВЪЗЛОЖИТЕЛ / CLIENT:

ВЪЗЛОЖИТЕЛ / CLIENT:

ОБЕКТ / PROJECT NAME:

ТЕКУЩ РЕМОНТ
НА АДМИНИСТРАТИВНА СГРАДА
НА "АЕЦ Козлодуй - Нови мощности" ЕАД.

МЕСТОПОЛОЖЕНИЕ / PROJECT LOCATION:

ул."Панайот Хитов" №1а, гр. Козлодуй
общ. Козлодуй, обл. Враца.
ид. сграда: 37798.501.41.3, 37798.501.41.4

ЧАСТ / SECTOR:

ОВК / HVAC

ПРОЕКТАНТ / DESIGNER :
ИНЖ. СТОЯН ПОПОВ

ПРОЕКТАНТСКА ПРАВОСПОСОБНОСТ / STAMP:

ЧЕРТЕЖ / DRAWING:

Отопление - щранг схема

СЪГЛАСУВАЛИ / IN COORDINATION WITH:

АРХИТЕКТУРА и ПБ / ARCHITECTURE, FS:
арх. Ангел ЕНКИН

КОНСТРУКЦИИ / STRUCTURE :
инж. Коста ДЕДОВ

ЕЛЕКТРО / ELECTRO :
инж. Тодор ПЕТРАКИЕВ

ВиК / WSS :
инж. Стоян СТОЯНОВ

ОВК и ЕЕ/ HVAC, EE :
инж. Стоян ПОПОВ

ФАЗА / STAGE :
ТЕХНИЧЕСКИ ПРОЕКТ /TECHNICAL DESIGN

МАЩАБ/ SCALE :	РЕВИЗИЯ / REVISION :
М ----	REV 01
ДАТА / DATA : 03.2025 г.	ЛИСТ / SHEET: 5/7