


ЗАБЕЛЕЖКИ:

- ПРИ ОТВОДНЯВАНЕ НА САНИТАРНИТЕ ПРИБОРИ ДА СЕ СПАЗВАТ МИНИМАЛНО ДОПУСТИМИТЕ НАКЛОНИ:
 - ТОВАЛЕТНИ, КУХНЕНСКИ И ИЗЛИВНИ МИВКИ - 2,5%;
 - МИАЛНИ И ПЕРАЛНИ МАШИНИ - 2,5%;
 - WC - 2%;
 - ПОДОВИ СИФОНИ И ДУШОВИ ОТВОДНИТЕЛИ - 2,5%;
- ПО КАНАЛИЗАЦИОННАТА МРЕЖА ДА СЕ ПРЕДВИДЯТ РЕВИЗИОННИ ОТВОРИ, КАКТО Е ПОКАЗАНО НА ЧЕРТЕЖИТЕ.
- ВСИЧКИ ТРЪБИ ПРЕМИНАВАЩИ ПРЕЗ ОТОПЛЯЕМИ ПОМЕЩЕНИЯ ДА СЕ ИЗОЛИРАТ С ТОПЛОИЗОЛАЦИЯ ПРОТИВ ОБРАЗУВАНЕ НА КОНДЕНЗ.
- ВСИЧКИ ВОДОСТОЧНИ ТРЪБИ ИЗЛОЖЕНИ НА ПРЯКО СЛЪНЧЕВО ГРЕЕНЕ СА ОТ УСТОЙЧИВИ НА UV ЛЪЧИ PVC ТРЪБИ.
- ПРЕДИ ЗАУСТВАНЕ НА ВОДОСТОЧНИТЕ И КОНДЕНЗНИТЕ ТРЪБИ ДА СЕ НАПРАВИ СИФОН ПРОТИВ РАЗПРОСТРАНЯВАНЕ НА МИРИЗМИ.
- ВСИЧКИ ВОРОНСКИ СА С ЕЛ. ПОДГРЪВАНЕ И ВОДЕН ЗАТВОР ПРОТИВ МИРИЗМИ.
- ПРИ ПРОБЛЕМИ ПО ВРЕМЕ НА СТРОИТЕЛСТВОТО ДА СЕ ПОТЪРСИ ПРОЕКТАНТА.

ЛЕГЕНДА:

- БИТОВА КАНАЛИЗАЦИЯ
- СЪЩЕСТВУВАЩА КАНАЛИЗАЦИЯ
- КОНДЕНЗНА КАНАЛИЗАЦИЯ
- ВЕРТИКАЛЕН ВОДОПРОВОДЕН КЛОН
- ВОДОСТОЧНА ТРЪБА ТРЪБА
- КОТА ДОЛЕН РЪБ

ВВК
ВТ
КДР

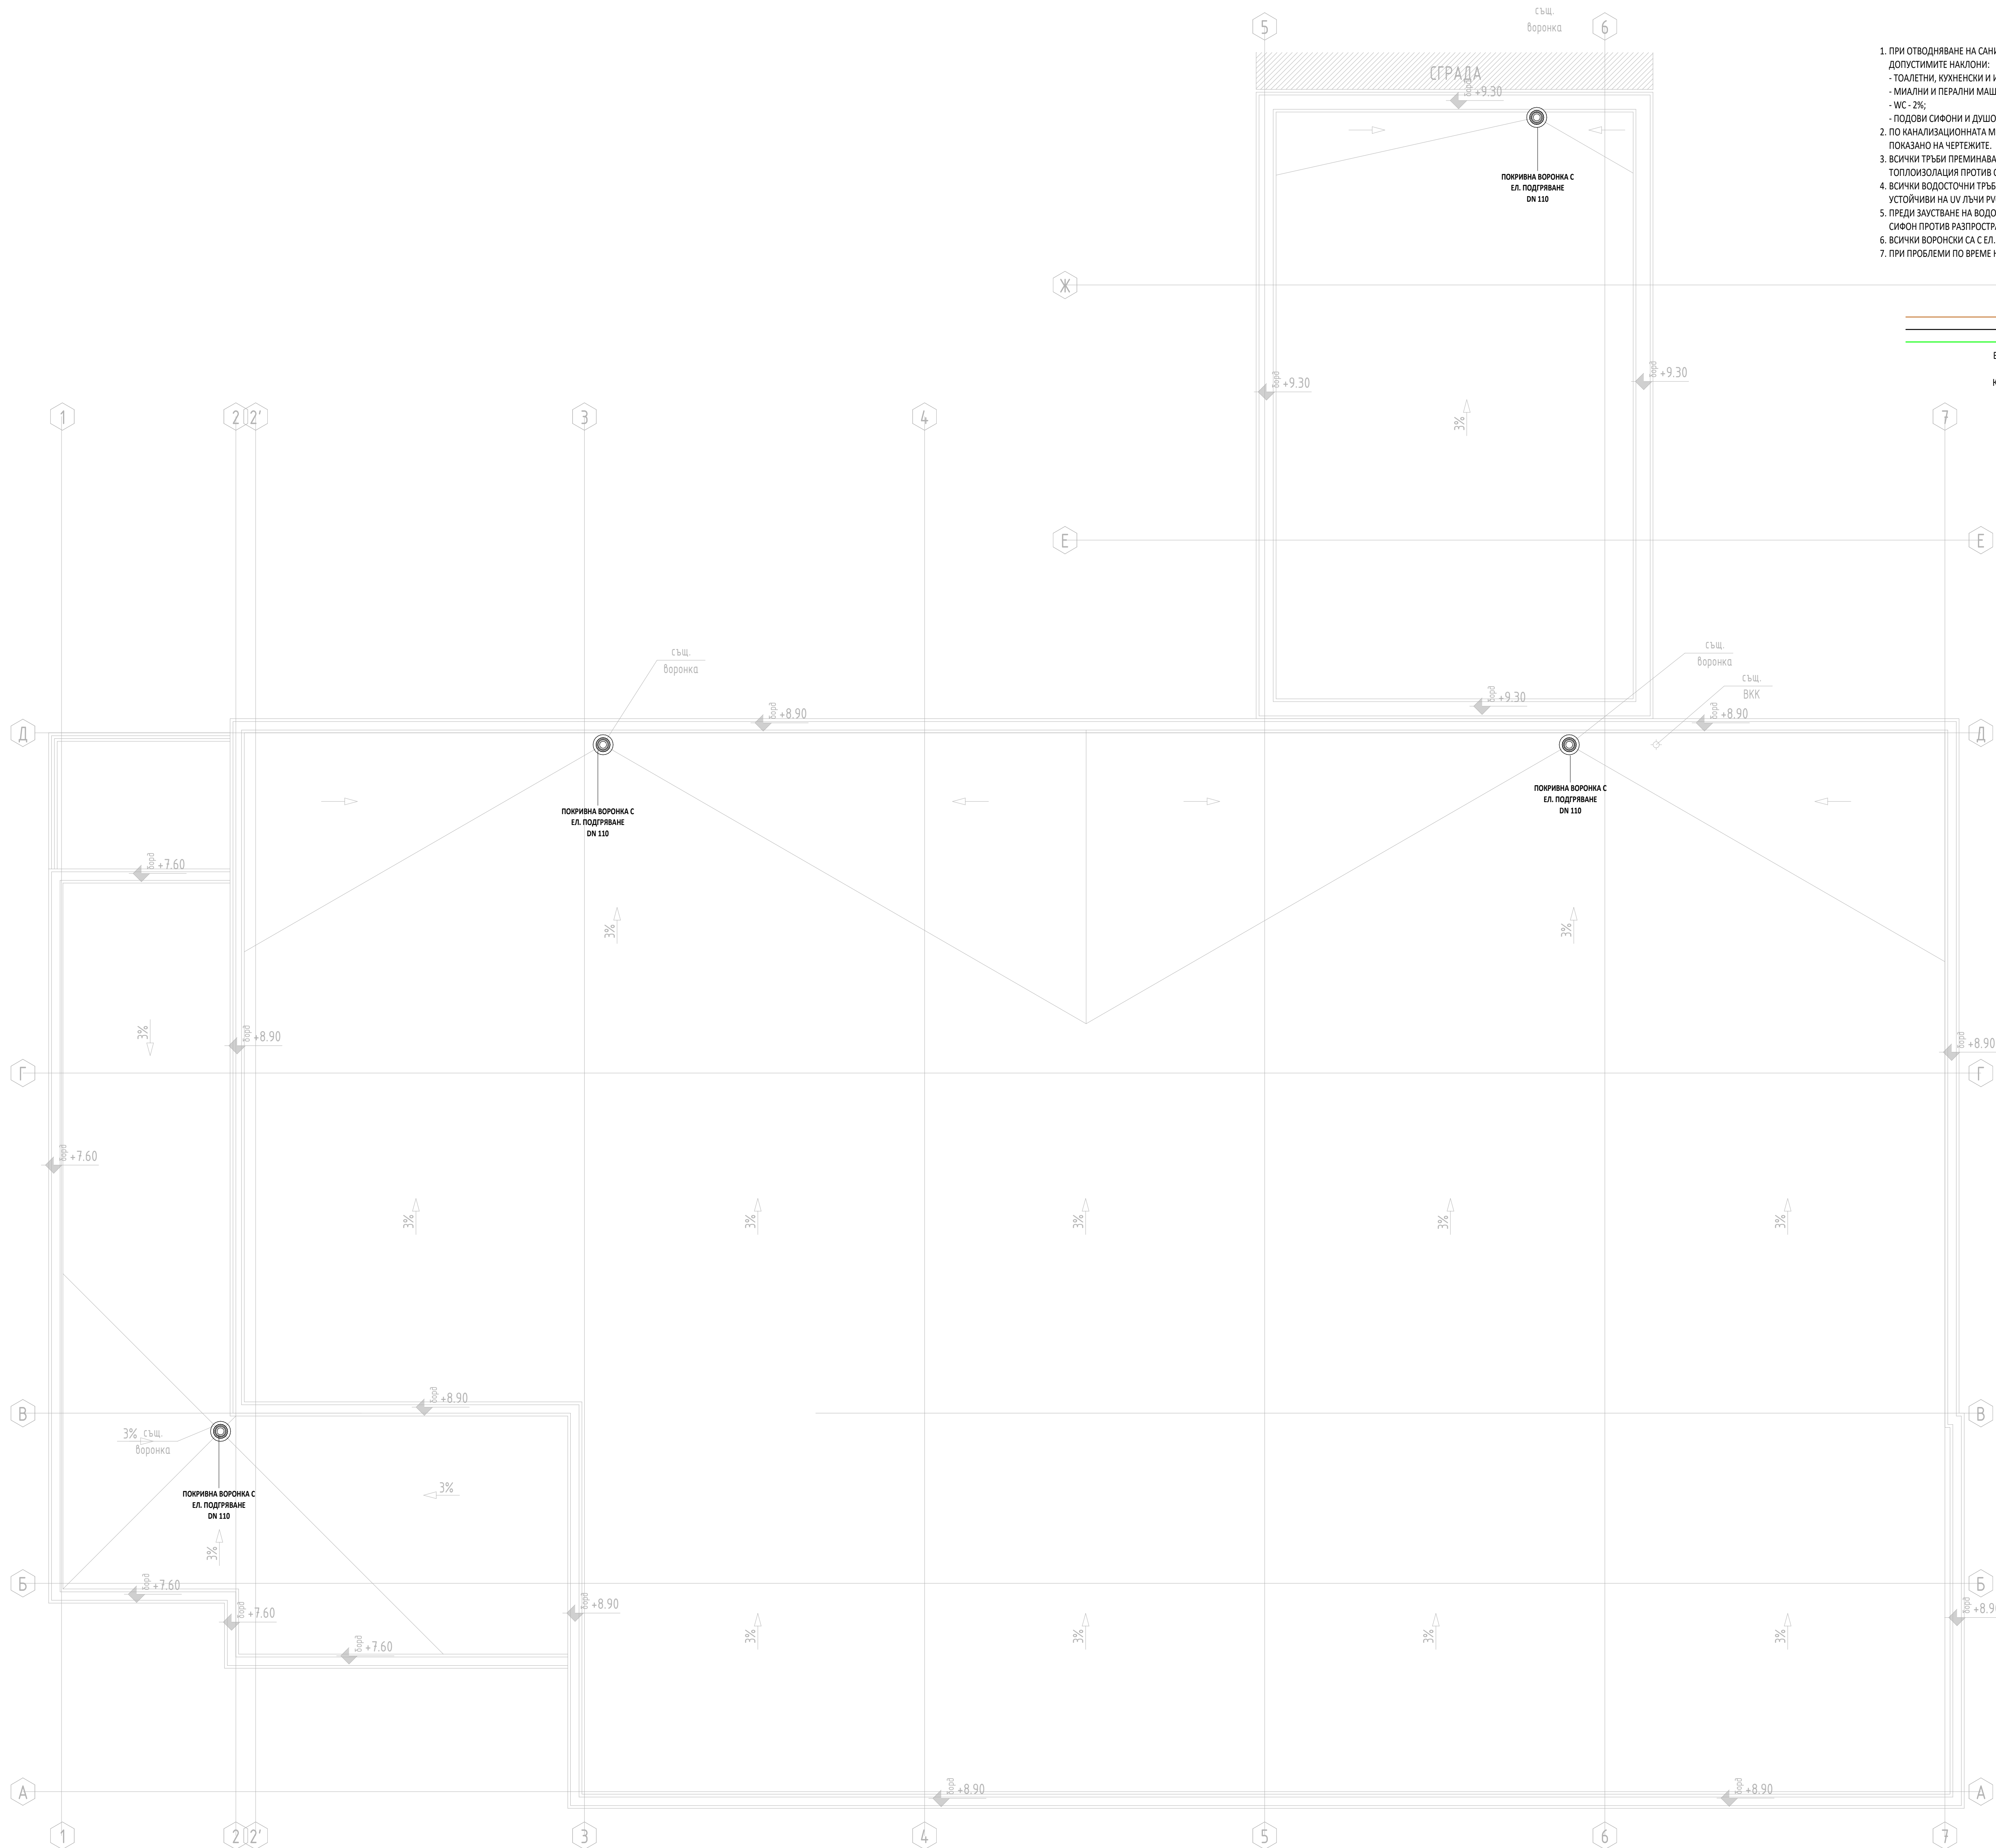

ARCHITECTURE AND PROJECT MANAGEMENT

1700 СОФИЯ, КВ. ВИТОША, БЛ. 56, ЕТ. 3, ОФИС 8

+359 2 992 4081

office@ekastudio.bg, ekastudio.bg@gmail.com

www.ekastudio.bg

ВЪЗЛОЖИТЕЛ / CLIENT:

ВЪЗЛОЖИТЕЛ / CLIENT:

ОБЕКТ / PROJECT NAME :

ТЕКУЩ РЕМОНТ
НА АДМИНИСТРАТИВНА СГРАДА
НА "АЕЦ Козлодуй - Нови мощности" ЕАД.

МЕСТОПОЛОЖЕНИЕ / PROJECT LOCATION :

ул. "Панайот Хитов" №1а, гр. Козлодуй
общ. Козлодуй, обл. Враца.
ид. сграда: 37798.501.41.3, 37798.501.41.4

ЧАСТ / SECTOR:

Вик / WSS

ПРОЕКТАНТ / DESIGNER :

ИНЖ. СТОЯН СТОЯНОВ

ПРОЕКТАНТСКА ПРАВОСПОСОБНОСТ / STAMP:

ЧЕРТЕЖ / DRAWING :

Канализация покрив

СЪГЛАСУВАЛИ / IN COORDINATION WITH :

АРХИТЕКТУРА И ПБ / ARCHITECTURE, PS:

арх. Ангел ЕМИЛИ

КОНСТРУКЦИЯ / STRUCTURE :

инж. Коста ДЕДОВ

ЕЛЕКТРО / ELECTRO :

инж. Тодор ПЕТРОВИЧ

ОВК и ЕЕ / HVAC, EE :

инж. Стоян ПОПОВ

ФАЗА / STAGE :

ТЕХНИЧЕСКИ ПРОЕКТ / TECHNICAL DESIGN

МАЩАБ / SCALE :

М 1:50

РЕВИЗИЯ / REVISION :

РЕВ 01

ЛИСТ / SHEET: 0203

ДАТА / DATA :

12.2024 г.